


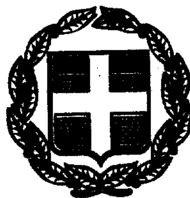

ΕΦΗΜΕΡΙΣ ΤΗΣ ΚΥΒΕΡΝΗΣΕΩΣ

ΤΗΣ ΕΛΛΗΝΙΚΗΣ ΔΗΜΟΚΡΑΤΙΑΣ

ΤΕΥΧΟΣ ΤΕΤΑΡΤΟ — Αρ. Φύλλου 909

22 Δεκεμβρίου 1999

ΠΕΡΙΕΧΟΜΕΝΑ

ΑΠΟΦΑΣΕΙΣ

ΑΠΟΦΑΣΕΙΣ

Αριθ. 1097032/10238/0010 (1)

Αναγκαστική απαλλοτρίωση ακινήτων στον αρχαιολογικό Χώρο Αβδήρων Νομού Ξάνθης για αρχαιολογικούς σκοπούς.

ΟΙ ΥΠΟΥΡΓΟΙ
ΟΙΚΟΝΟΜΙΚΩΝ ΚΑΙ ΠΟΛΙΤΙΣΜΟΥ

Έχοντας υπόψη:

1. Τις διατάξεις του Ν.Δ/τος 797/1971 «περί αναγκαστικών απαλλοτριώσεων» σε συνδυασμό με τις διατάξεις του Β. Δ/τος 139/1971 «περί της αρμοδιότητος των νομαρχών προς κήρυξιν αναγκαστικών τινων απαλλοτριώσεων».

2. Τις διατάξεις του άρθρου 1 Νόμου ΒΡΞΖ/1893 «περί αναγκαστικής απαλλοτρίωσης ακινήτων προς συντήρηση ή ανεύρεση αρχαιοτήτων».

3. Το από 18-8-1997 απόσπασμα πρακτικού από τη συνεδρίαση με αριθ. 21/3-5-1997 του Κεντρικού Αρχαιολογικού Συμβουλίου.

4. Την 1107147/1239/0006Α/4-10-1996 (ΦΕΚ 922/7-10-1996 τ.Β΄.) κοινή απόφαση του Πρωθυπουργού και του Υπουργού Οικονομικών, σχετικά με ανάθεση αρμοδιοτήτων στους Υφυπουργούς Οικονομικών, αποφασίζουμε:

Κηρύσσουμε την αναγκαστική απαλλοτρίωση ακινήτων, για λόγους δημόσιας ωφέλειας και ειδικότερα για την ανάδειξη, συντήρηση και προστασία του αρχαιολογικού Χώρου των Αβδήρων έκτασης συνολικού εμβαδού 5.700 μ² που βρίσκεται στα Άβδηρα Ξάνθης και εικονίζεται με κλίμακα 1:200 και με αριθμούς ακινήτων 243,244,245 και 246 στο με Α/Α 2053 κτηματολογικό διάγραμμα του Νομαρχιακού Ταμείου Ξάνθης το οποίο έχει συντάξει ο Βασ. Γκουλγκουντίνας και στο αντίστοιχο κτηματολογικό πίνακα τα οποία έχει θεωρήσει ο Προϊστάμενος Αποτυπώσεων και Συντηρήσεως Κτιρίων του ΤΑΠΑ Μιχηλ. Δ. Μαυραΐδης στις 3 Δεκεμβρίου 1992

Στην έκταση που απαλλοτριώνεται προβάλλουν δικαιώματα κυριότητας οι: 1) Πούλιος Θεοχάρης, Μαυρόπουλος Κυριαζής. κ.λ.π.

Η απαλλοτρίωση κηρύσσεται υπέρ του Δημοσίου και με δαπάνη του Ταμείου Αρχαιολογικών Πόρων και Απαλλοτριώσεων.

Η απόφαση αυτή να δημοσιευθεί στην Εφημερίδα της Κυβερνήσεως.

Αθήνα, 26 Νοεμβρίου 1999

ΟΙ ΥΠΟΥΡΓΟΙ

ΥΦΥΠΟΥΡΓΟΣ ΟΙΚΟΝΟΜΙΚΩΝ
Γ. ΔΡΥΣ

ΠΟΛΙΤΙΣΜΟΥ
Ε. ΠΑΠΑΖΩΗ

Αριθ. ΔΠΑ/11900 (2)

Αναστολή έκδοσης οικοδομικών αδειών στον οικισμό Παροικιά νήσου Πάρου.

Ο ΥΠΟΥΡΓΟΣ ΑΙΓΑΙΟΥ

Έχοντας υπόψη:

1. Τις διατάξεις του άρθρου 8 και του 85^ του Ν.Δ/τος της 17-7-1923 «Σύνταξις έγκρισις και εφαρμογή σχεδίων πόλεων κλπ»

2. Το υπ' αριθ. 1/86 Π.Δ. «Καθορισμός αρμοδιοτήτων Υπουργείου Αιγαίου» (ΦΕΚ 1/Α/86) και ειδικότερα το άρθρο 2 (παρ. 3, εδ. ζ) και το Ν. 2508/97 «Βιώσιμη οικιστική ανάπτυξη πόλεων κλπ» και ειδικότερα το άρθρο 25, παρ. 9 αυτού.

3. Το άρθρο 29^ του Ν.1558/85 «Κυβέρνηση και Κυβερνητικά Όργανα», που προστέθηκε στο Νόμο αυτό με το άρθρο 27 του Ν. 2081/92, όπως αντικαταστάθηκε με την παρ. 2^α του άρθρου 1 του Ν. 2469/97 και το γεγονός ότι από τις κανονιστικές διατάξεις αυτής της απόφασης δεν προκαλείται δαπάνη σε βάρος του κρατικού προϋπολογισμού και του οικείου Ο.Τ.Α.

4. Την 30951/1262/12-3-90 (ΦΕΚ 220/Δ/1990) απόφαση Υπουργού ΠΕΧΩΔΕ όπως επαναδημοσιεύτηκε με την υπ' αριθ. 67196/3440/23-5-92 (ΦΕΚ 624/Δ/1992) απόφαση Υφυπουργού «Έγκριση γενικού πολεοδομικού σχεδίου του οικισμού Παροικίας του Δήμου Πάρου».

5. Την με αριθ. 2970/1999 απόφαση του Σ.τ.Ε. η οποία ακυρώνει το από 30.8/25-9-95 Π.Δ. (ΦΕΚ 743/Δ/1995) «Έγκριση πολεοδομικής μελέτης τμήματος της πολεοδομικής ενότητας του οικισμού Παροικίας Δήμου Πάρου........

6. Την 605/1999 απόφαση του Δημοτικού Συμβουλίου του Δήμου Πάρου, αποφασίζουμε

1. Την αναστολή έκδοσης οικοδομικών αδειών στην περιοχή που ορίζεται με κυανή γραμμή στο συνημμένο διάγραμμα σε κλιμ. 1:5000 το οποίο θεωρήθηκε από την Προϊσταμένη του Τμήματος Πολιτιστικής Ανάπτυξης για χρονικό διάστημα έξι (6) μηνών.

Από την περιοχή αναστολής εξαιρείται το τμήμα του σχεδίου πόλεως που εγκρίθηκε με το από 8-7-93 Π. Δ/μα (ΦΕΚ 998/Δ/93).


2. Η ισχύς της παρούσας απόφασης αρχίζει από τη δημοσίευση της στην Εφημερίδα της Κυβερνήσεως.


Η απόφαση αυτή να δημοσιευθεί στην Εφημερίδα τηο Κυβερνήσεως.

Μυτιλήνη, 19 Νοεμβρίου 1999

Ο ΥΠΟΥΡΓΟΣ

ΣΤΑΥΡΟΣ ΜΠΕΝΟΣ

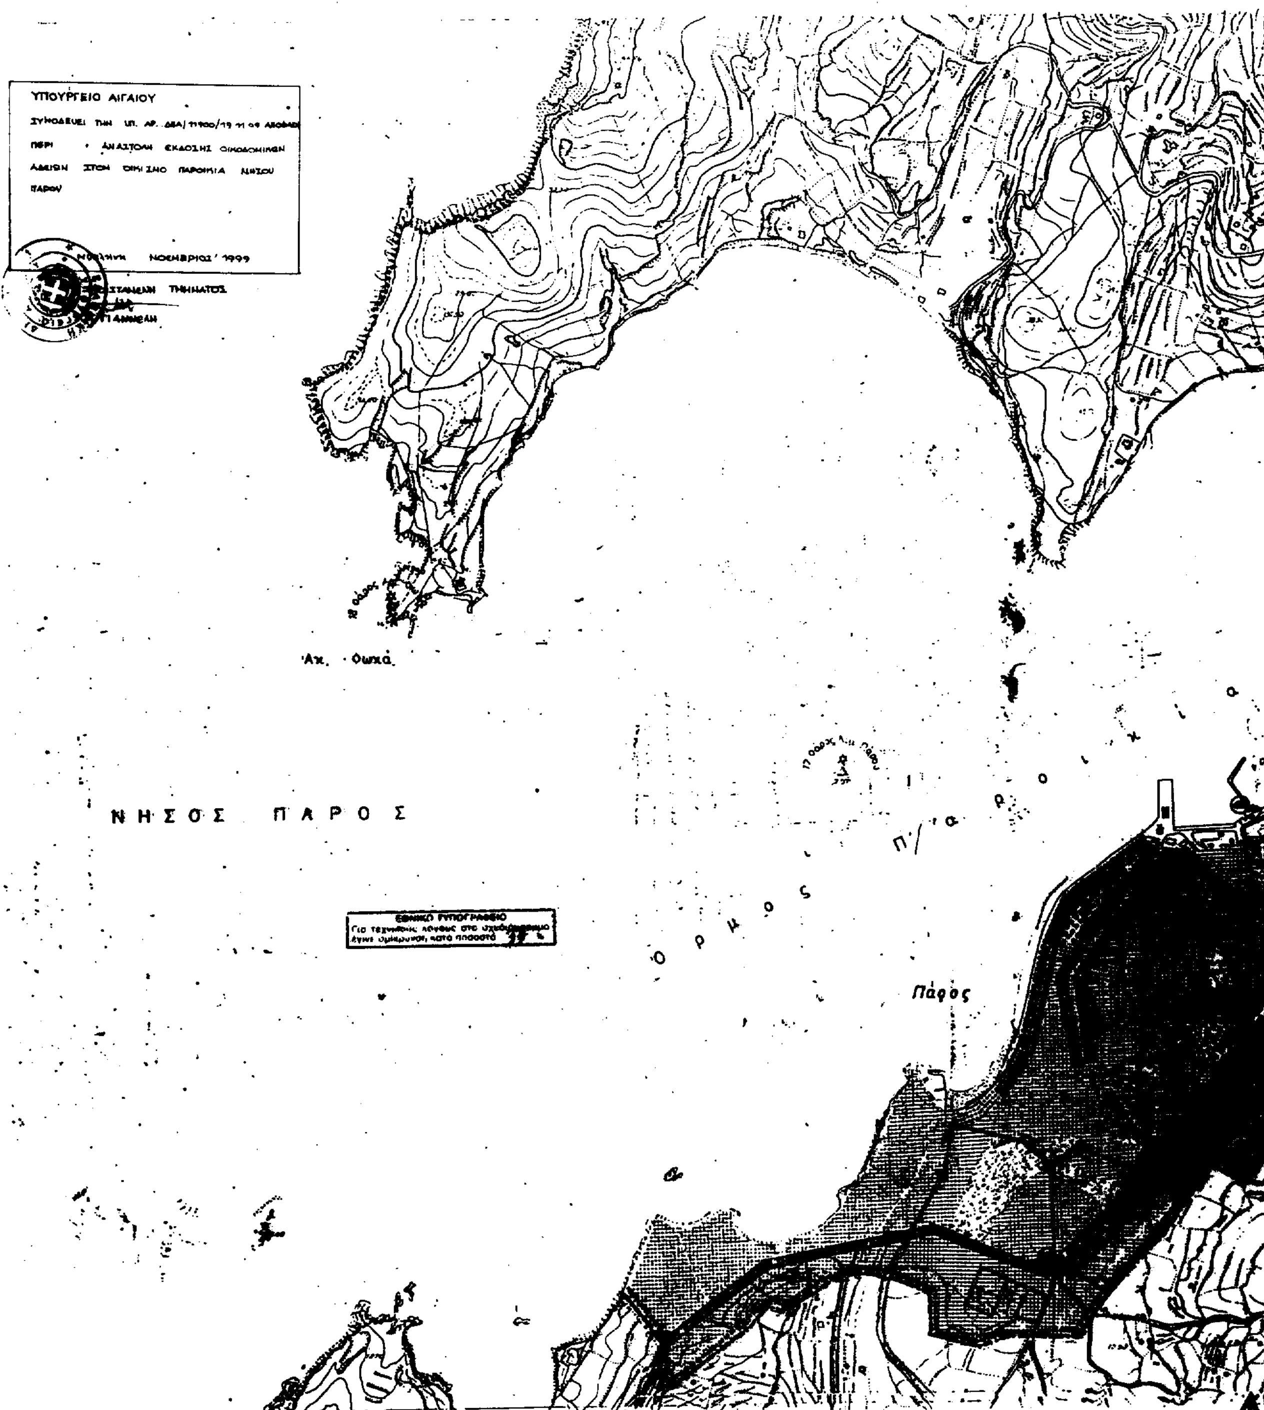
ΥΠΟΥΡΓΕΙΟ ΑΙΓΑΙΟΥ
ΝΟΕΜΒΡΙΟΣ '1999
ΤΜΗΜΑΤΟΣ
Ακ. Ουκά
ΝΗΣΟΣ ΠΑΡΟΣ
ΟΡΜΟΣ
Πάρος
ΕΘΝΙΚΟ ΤΥΠΟΓΡΑΦΕΙΟ

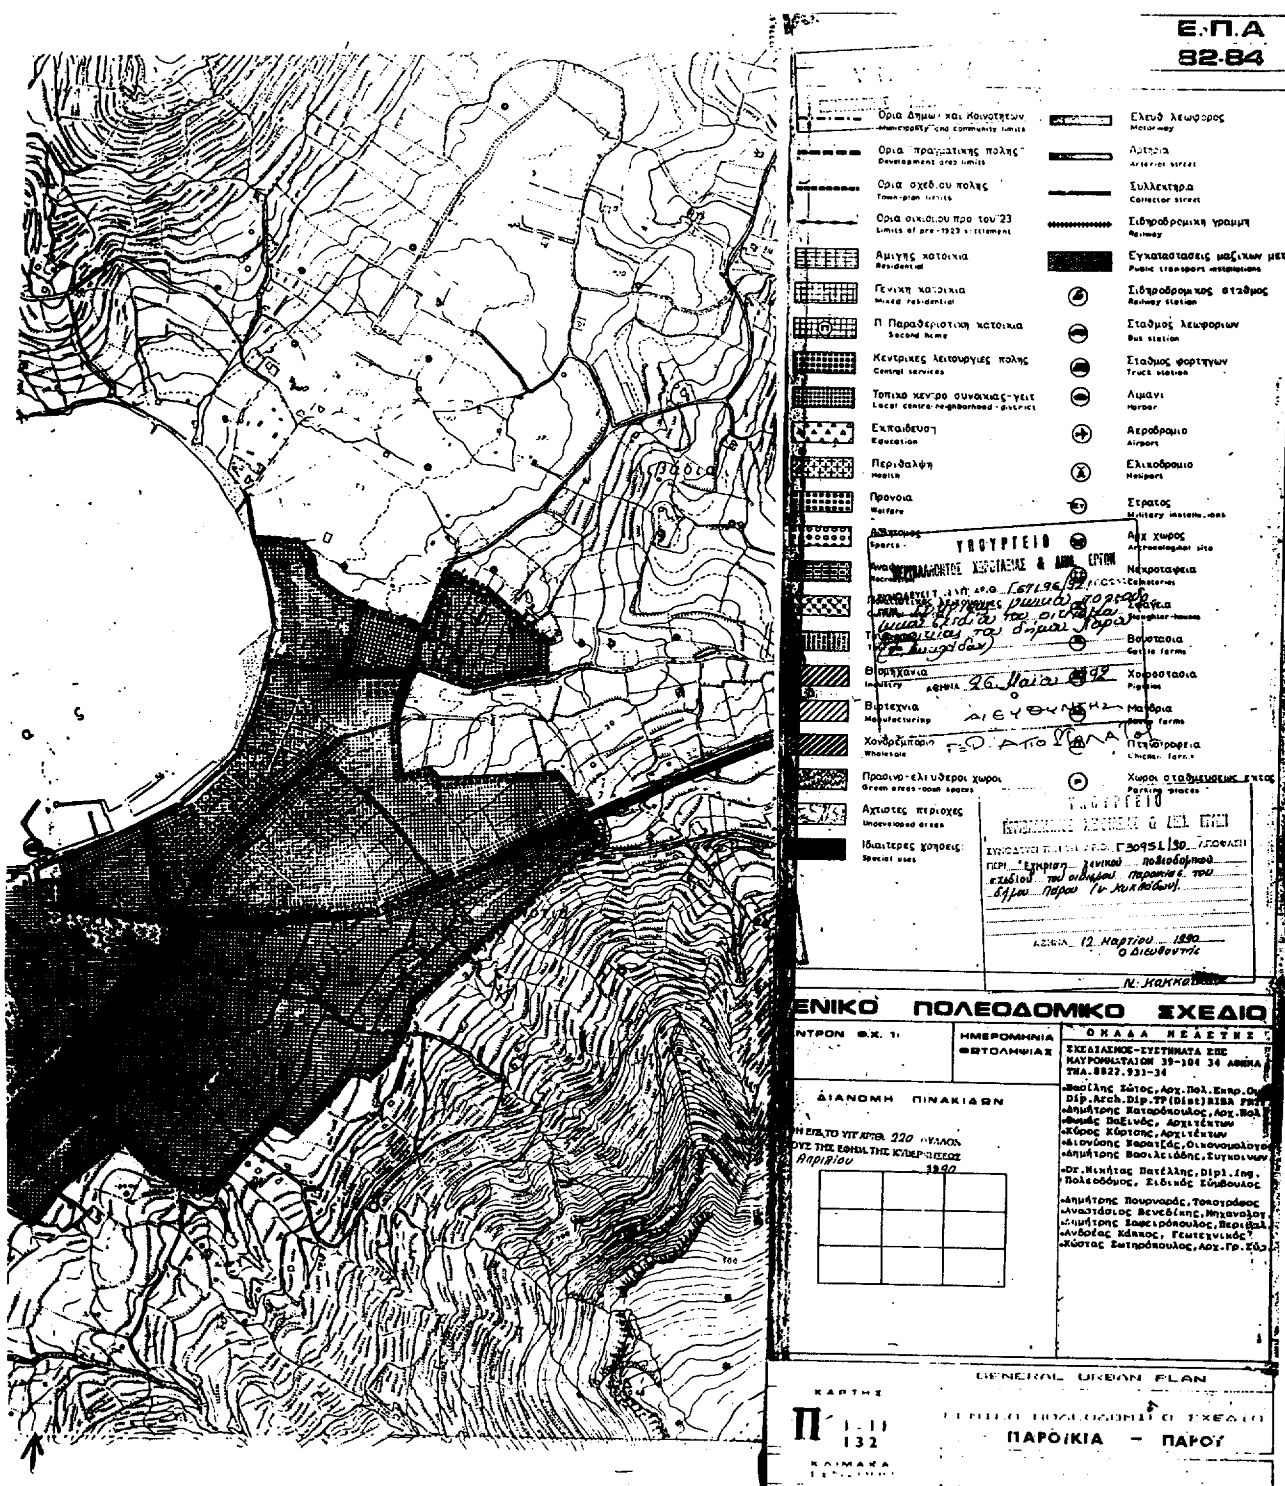
Ε.Π.Α
82-84
Ορια Δημων και Κοινοτητων
Municipality and community limits
Ορια "πραγματικης πολης"
Development area limits
Ορια σχεδιου πολης
Town-plan limits
Ορια οικισμου προ του '23
Limits of pre-1923 settlement
Αμιγης κατοικια
Residential
Γενικη κατοικια
Mixed residential
Π Παραθεριστικη κατοικια
Second home
Κεντρικες λειτουργιες πολης
Central services
Τοπικο κεντρο συνοικιας-γειτ
Local centre-neighborhood-district
Εκπαιδευση
Education
Περιθαλψη
Health
Προνοια
Welfare
Sports
Recreation
Βιομηχανια
Industry
Βιοτεχνια
Manufacturing
Χονδρεμποριο
Wholesale
Πρασινο-ελευθεροι χωροι
Green areas-open spaces
Αχτιστες περιοχες
Undeveloped areas
Ιδιαιτερες χρησεις:
Special uses
Ελευθ λεωφορος
Motorway
Αρτηρια
Arterial street
Συλλεκτηρια
Collector street
Σιδηροδρομικη γραμμη
Railway
Εγκαταστασεις μαζικων μετ
Public transport installations
Σιδηροδρομικος σταθμος
Railway station
Σταθμος λεωφορειων
Bus station
Σταθμος φορτηγων
Truck station
Λιμανι
Harbor
Αεροδρομιο
Airport
Ελικοδρομιο
Heliport
Στρατος
Military installations
Αρχ χωρος
Archaeological site
Νεκροταφεια
Cemeteries
Σφαγεια
Slaughter-houses
Βουστασια
Cattle farms
Χοιροστασια
Piggeries
Μανδρια
Πτηνοτροφεια
Chicken farms
Χωροι σταθμευσεως εκτος
Parking places
ΥΠΟΥΡΓΕΙΟ
Γ67196/92
ΑΘΗΝΑ 26 Μαΐου 1992
Ο ΔΙΕΥΘΥΝΤΗΣ
ΥΠΟΥΡΓΕΙΟ
Γ30951/90
ΠΕΡΙ Έγκριση γενικού πολεοδομικού σχεδίου του οικισμού Παροικιά του δήμου Πάρου (ν. Κυκλάδων).
ΑΘΗΝΑ 12 Μαρτίου 1990
Ο Διευθυντής
Ν. Κακκα
ΕΝΙΚΟ ΠΟΛΕΟΔΟΜΙΚΟ ΣΧΕΔΙΟ
ΝΤΡΟΝ Φ.Χ. 1
ΗΜΕΡΟΜΗΝΙΑ ΦΩΤΟΛΗΨΙΑΣ
ΟΜΑΔΑ ΜΕΛΕΤΗΣ
ΣΧΕΔΙΑΣΜΟΣ-ΣΥΣΤΗΜΑΤΑ ΕΠΕ
ΜΑΥΡΟΜΜΑΤΑΙΩΝ 39-104 34 ΑΘΗΝΑ
ΤΗΛ.8822.931-34
ΔΙΑΝΟΜΗ ΠΙΝΑΚΙΔΩΝ
GENERAL URBAN PLAN
ΚΑΡΤΗΣ
Π 132
ΠΑΡΟΙΚΙΑ – ΠΑΡΟΥ

Αριθ. 4152 (3)

Κήρυξη αναδασωτέας εκτάσεως 585,50 τ.μ., στη θέση «Μπούρα Τ' Αλώνι» του Δημοτικού Διαμερίσματος Φωτεινών του Δήμου Πέτρας - Νομού Πιερίας.

Ο ΓΕΝΙΚΟΣ ΓΡΑΜΜΑΤΕΑΣ
ΠΕΡΙΦΕΡΕΙΑΣ ΚΕΝΤΡΙΚΗΣ ΜΑΚΕΔΟΝΙΑΣ

Έχοντας υπόψη:

1. Τις διατάξεις για διοικητική αποκέντρωση του Ν. 3200/55 όπως τροποποιήθηκε και συμπληρώθηκε μεταγενέστερα με το Ν.Δ. 532/70.

2. Το άρθρο 117 παρ. 3 του Συντάγματος

3. Τις διατάξεις του Ν. 998/79 «περί προστασίας των δασών κλπ» και ειδικότερα:

α) Του άρθρου 41 παρ. 1, β) του άρθρου 38 παρ.1 .

4. Τις δ/ξεις του άρθρου 12 παρ. 2 του Ν. 2040/92.

5. Τις δ/ξεις του Ν. 2240/94 «συμπλήρωση δ/ξεων για τη Νομική Αυτοδιοίκηση» αρ. 6 παρ.7

6. Του Ν. 2399(ΦΕΚ 90/Α/27-5-96) «Υλοποίηση της εισοδηματικής πολιτικής έτους 1996 για μισθούς και συντάξεις»

7. Τις δ/ξεις του Υπουργείου Γεωργίας: α) 160417/1180/8-7-80, β) 182447/3049/24-9-80

8. Την αριθ. 4065/17-5-99 Απόφαση του Γενικού Γραμματέα Περιφέρειας Κεντρικής Μακεδονίας

9. Την 97/9-7-99 πρόταση Δασονομείου Φωτεινών περί κηρύξεως Αναδασωτέας της αναφερόμενης στο θέμα εκτάσεως, αποφασίζουμε:

Κηρύσσουμε αναδασωτέα με σκοπό τη διατήρηση του χαρακτήρα της δασικής εκτάσεως που εκχερσώθηκε παράνομα από τον Μυρωτή Ιωάννη του Κων/νου κάτοικο Κατερίνης τη δημόσια δασική έκταση εμβαδού 585,50 τ.μ. που βρίσκεται στην θέση «Μπούρα Τ' Αλώνι» Περιφέρειας Φωτεινών του Δήμου Πέτρας

Προσδιορίζεται από τα στοιχεία Α-Β-Γ-Δ-Ε-Ζ-Η-Θ-Ι-Κ-Λ-Μ-Α

Ανατολικά: Δημόσιο δάσος Σκοτεινών

Δυτικά: Δημόσιο δάσος Σκοτεινών

Βόρεια: Δημόσιο δάσος Σκοτεινών

Νότια: Δημόσιο δάσος Σκοτεινών.

όπως φαίνεται στο συνημμένο διάγραμμα που αποτελεί αναπόσπαστο μέρος της απόφασης αυτής. Η αποκατάσταση της δασικής βλαστήσεως θα γίνει με φυσική αναγέννηση.

Η απόφαση αυτή να δημοσιευθεί στην Εφημερίδα τηο Κυβερνήσεως.

Κατερίνη, 5 Αυγούστου 1999

Με εντολή Γενικού Γραμματέα Περιφέρειας
Ο Διευθυντής κ.α.α.
Π. Γ. ΚΑΡΑΚΟΥΛΑΣ




κλίμακα 1 : 500

ΤΟΠΟΓΡΑΦΙΚΟ ΔΙΑΓΡΑΜΜΑ

Έκτασης με τα στοιχεία Α-Β-Γ-Δ-Ε-Ζ-Η-Θ-Ι-Κ-Λ-Μ-Α που βρίσκεται στη Δασική Θέση "Μπούρα τ΄Αλάνι" Δημ. Διαμερίσματος Φωτεινών του Δήμου Πέτρας Πιερίας και Εμβαδού Ε = 585,50 τ.μ.

Κατερίνη Αύγουστος 1999
ο συντάξας

Ταβουκτσής Παναγιώτης
Εργ. Τοπογράφος

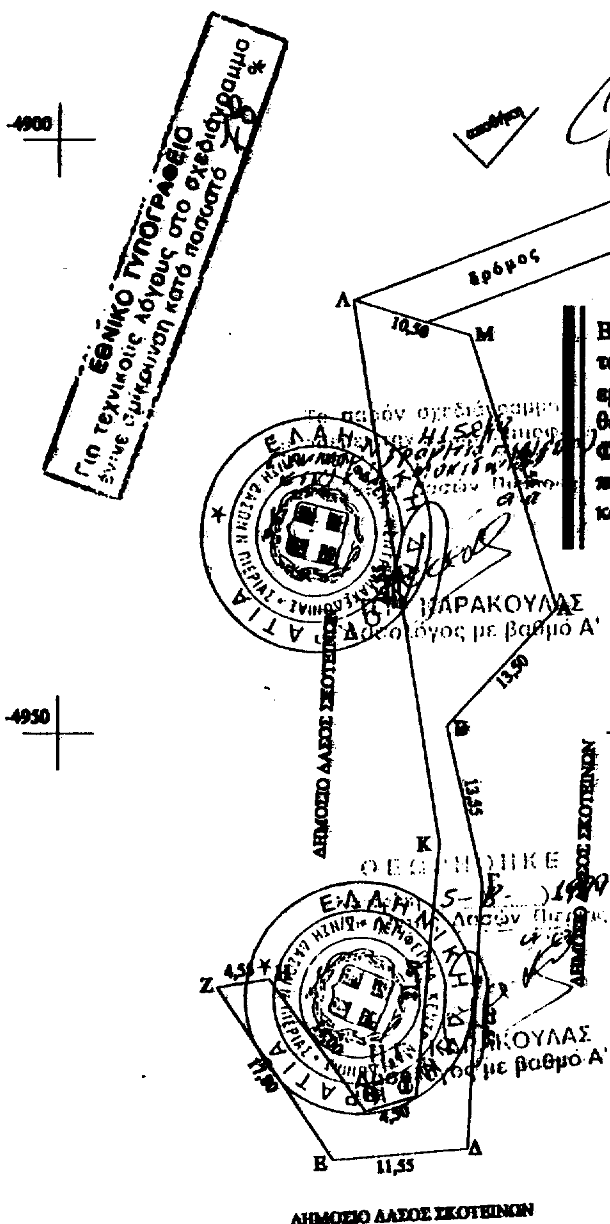


ΒΕΒΑΙΩΣΗ

Βεβαιώνεται ότι η Δημόσια Δασική έκταση με τα τα στοιχεία Α-Β-Γ-Δ-Ε-Ζ-Η-Θ-Ι-Κ-Λ-Μ-Α καί εμβαδού Ε = 585,50 τ.μ. που βρίσκεται στην Δασική θέση "Μπούρα τ΄Αλάνι" - Δημ. Διαμερίσματος Φωτεινών του Δήμου Πέτρας Πιερίας, εκχερσώθηκε παράνομα από τον Μυρεστή Ιωάννη του Κων/νου κατοίκου Κατερίνης

Κατερίνη Αύγουστος 1999
ο βεβαιών

Μπιτσάνης Ιωάννης
Δασοπόνος

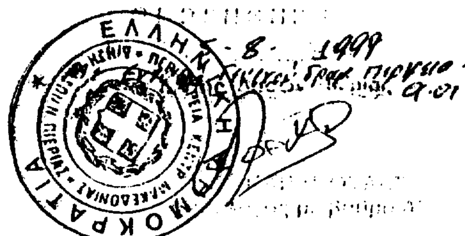

Σχεδίαση : Φαρμάκη Πουλχερία Ε.Δ.Ε.

Τα όρια υπέδειξε ο Δασοπόνος της περιοχής Μπιτσάνης Ιωάννης.

Αριθ. 5724 (4)

Κήρυξη αναδασωτέας έκτασης 4.851 m2 στη θέση «Κορακιά» οικισμού Κρανιδίου Δήμου Κρανιδίου.

Ο ΓΕΝΙΚΟΣ ΓΡΑΜΜΑΤΕΑΣ
ΠΕΡΙΦΕΡΕΙΑΣ ΠΕΛΟΠΟΝΝΗΣΟΥ

Έχοντας υπόψη:

1. Τις διατάξεις του Ν.3200/55 «περί διοικητικής αποκέντρωσης», όπως τροποποιήθηκε και συμπληρώθηκε μεταγενέστερα με το ΝΔ 532/70.

2. Τις διατάξεις του άρθρου 117 παρ. 3 του Συντάγματος.

3. Το Π.Δ υπ' αριθ. 51/87 (ΦΕΚ 26\ΤΑ\6-3-87) «Καθορισμός της χώρας για το σχεδιασμό, προγραμματισμό και συντονισμό της Περιφερειακής Ανάπτυξης».

4. Τις διατάξεις του Ν.998/79 «περί προστασίας των δασών κ.λ.π».

α)Του άρθρ.41 παρ. 1, β) Του άρθρ. 38 παρ. 1.

5. Τις διαταγές του Υπουργείου Γεωργίας.

α) 160417/1180/8-7-80 & 182447/3049/24-9-80.

6. Το Ν.2503/1997 (ΦΕΚ 107/Τ.Α./30-5-97 «Διοίκηση, Οργάνωση, Στελέχωση της Περιφέρειας, Ρύθμιση θεμάτων για την Τοπική Αυτοδοίκηση και άλλες διατάξεις».

7. Την αριθ. 5872/29-8-97 απόφαση Γ.Γ.Π Πελοποννήσου «για τοποθέτηση Προϊσταμένων Δ/νσεων Υπηρεσιών Περιφέρειας Πελοποννήσου και εξουσιοδότηση υπογραφής».

8. Την ταυτάριθμη πρόταση της Δ/νσης Δασών Αργολίδας με την οποία προτείνεται η κήρυξη της έκτασης που αναφέρεται στο θέμα ως αναδασωτέας, αποφασίζουμε:

Κηρύσσουμε αναδασωτέα με σκοπό την με φυσική αναγέννηση επαναδημιουργία της δασικής βλάστησης που καταστράφηκε από εκχέρσωση τον Φεβρουάριο 1999 με μηχανικά μέσα, το ιδιωτικό δάσος ιδιοκτησίας Γεωργίας χήρας Ηρακλέους Φλωράκη & Βασιλικής συζ. Δημ. Νικολέτου (αριθ. απόφ. 2068/1986 Δ' Πολ. Τμήματος Αρείου Πάγου) εμβαδόν τεσσάρων χιλιάδων οκτακοσίων πενήντα ενός τετραγωνικών μέτρων (4.851), που βρίσκεται στη θέση «ΚΟΡΑΚΙΑ» οικισμού Κρανιδίου Δήμου Κρανιδίου και προσδιορίζεται από τα στοιχεία: 1, 2, 3, 6, 7, 9, 11, 12, 14, 13, 10, 8, 5, 4, 1 στο από 21.10.1999 τοπογραφικό διάγραμμα κλίμακας 1:500 που συνέταξε η δασοπόνος Μαρία Σφήνα και έχει όρια:

Ανατολικά: Με ιδιωτικό δάσος.

Δυτικά: Με ιδιωτικό δάσος & πέραν αυτού με δρόμο Κορακιάς - Πορτοχελίου.

Βόρεια: Με ιδιωτικό δάσος.

Νότια: Με ιδιωτικό δάσος.

Η απόφαση αυτή να δημοσιευθεί στην Εφημερίδα της Κυβερνήσεως.

Τρίπολη, 24 Νοεμβρίου 1999

Ο Γενικός Γραμματέας Περιφέρειας
ΑΝΤΩΝΙΟΣ ΜΑΤΣΙΓΚΟΣ

ΤΟΠΟΓΡΑΦΙΚΟ ΔΙΑΓΡΑΜΜΑ

που δείχνει το ιδιωτικό δάσος στη θέση Κορακιά Δήμου Κρανιδίου που εκχερσώθηκε παράνομα.
Ανήκει στην αριθ. 5724/24-11-1999 απόφαση κήρυξης αναδασωτέας έκτασης.

ΚΛΙΜΑΚΑ 1:500

Χ.Θ.Μ. απόσταση από σημείο 14 χωματόδρομου έως είσοδο ΑΡΓΟΛΙΩΝ 3,8 χ.λ.μ.

ΑΠΟΣΠΑΣΜΑ ΧΑΡΤΗ

ΚΛΙΜΑΚΑΣ 1:50.000

☒ εικονιζόμενη έκταση

ΕΘΝΙΚΟ ΤΥΠΟΓΡΑΦΕΙΟ
Για τεχνικούς λόγους στο σχεδιάγραμμα έγινε σμίκρυνση κατά ποσοστό 65 %

ΕΘ-ΘΝ

Τρίπολη 24-11-1999
Ο Γεν. Γραμ. Περιφ. Πελ/σου
Τ.Υ.
Αντώνης Μαξίμος

ΕΛΛΗΝΙΚΗ ΔΗΜΟΚΡΑΤΙΑ ΠΕΡΙΦΕΡΕΙΑ ΠΕΛΟΠΟΝΝΗΣΟΥ

..-10-1999
Ο Δ/ντής Δασών
Ευστράτιος Ζωνός - Δασολόγος

Ναύπλιο 21-10-1999
Η Συντάξασα
Μαρία Σοφιά - Δασοπόνος.